

**IMPIANTO DI TRATTAMENTO ACQUE
INDUSTRIALI DI BUCCINO**

Lavori di copertura e deodorizzazione dell
vasche di equalizzazione






Oggetto: Scrubber a secco

Tav. N° 4

scala: 1:50

data: novembre 2018

Progettista: Ing. D. Sicignano

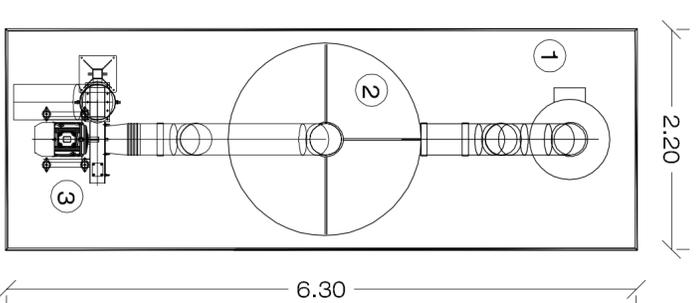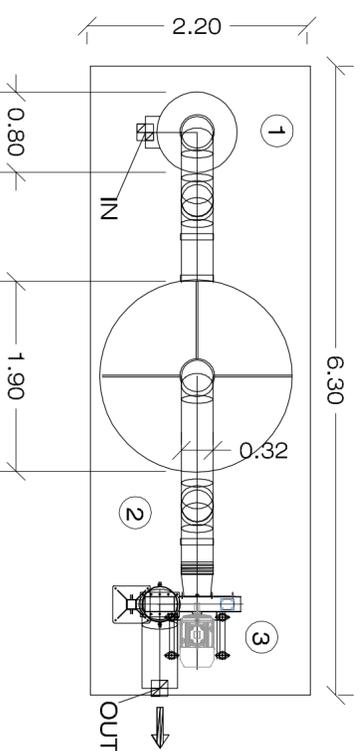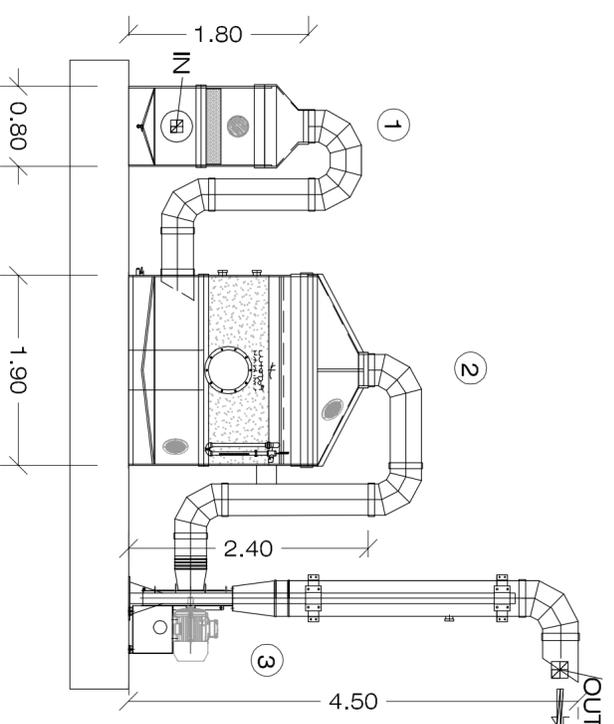

LEGENDA

- 1. Demister
- 2. DKL
- 3. Ventilatore

