

LEGENDA	
1	Demister interno
2	DKFil
3	Ventilatore



IMPIANTO DI TRATTAMENTO ACQUE
INDUSTRIALI DI PALOMONTE

Lavori di copertura e deodorizzazione
delle vasche di bilanciamento e di sedimentazione primaria



Oggetto: Scrubber a secco

Tav. N° 4


scala: 1:50

data 2019

Progettista: Ing. D. Sicignano



DK FIL 1500 SYSTEM

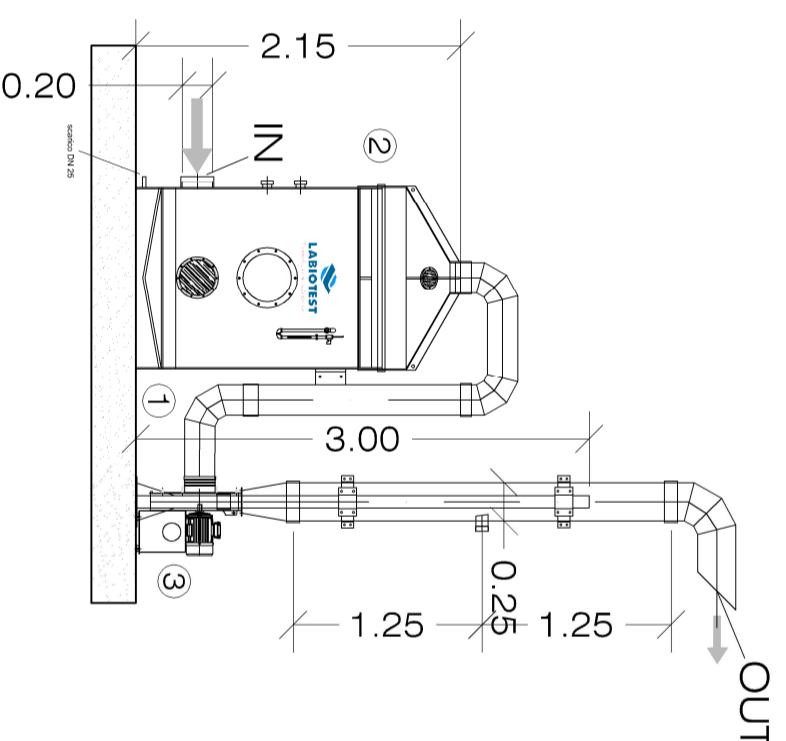

DK FIL 3000 SYSTEM

